




VZDOLŽNI PREREZ 2 - 2

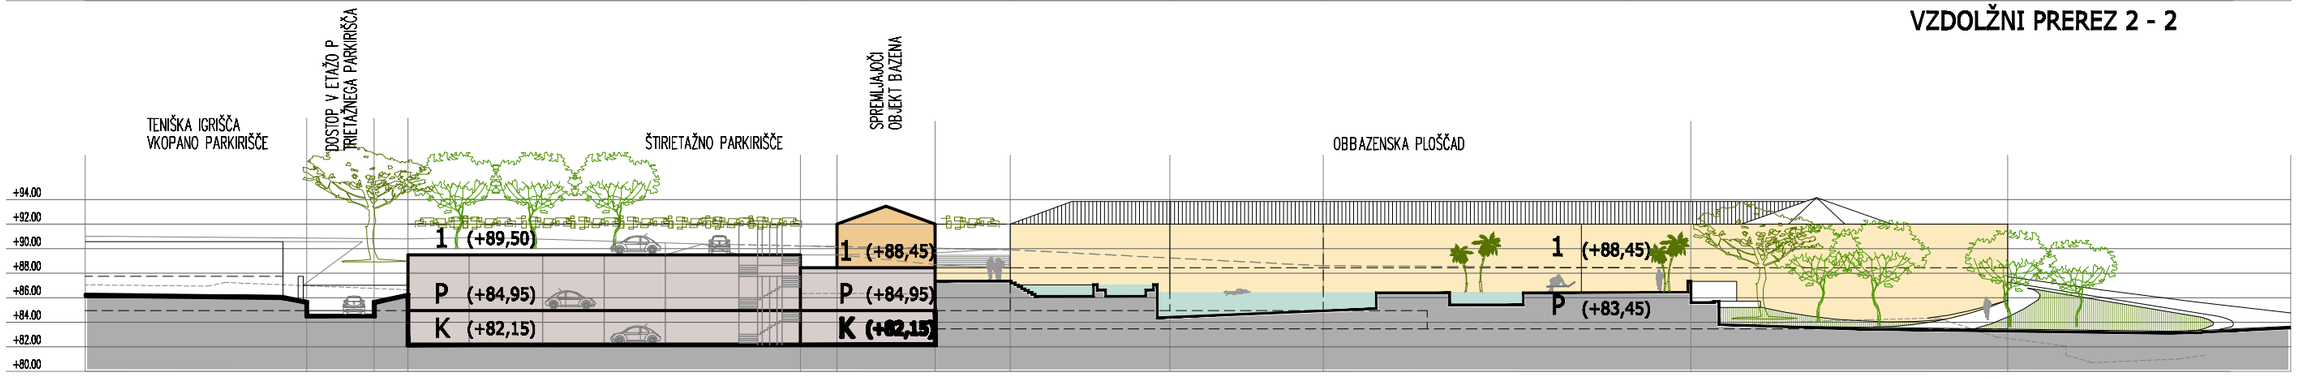

VZDOLŽNI PREREZ 1 - 1

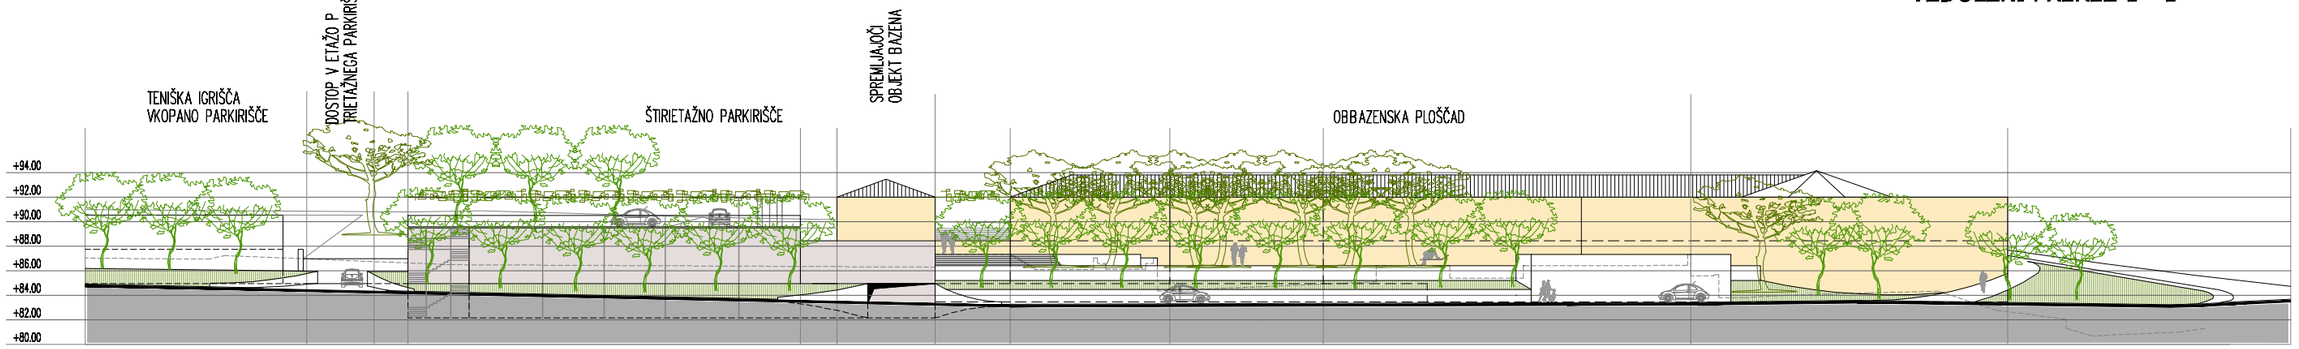

POGLED Z NOVE DOSTOPNE CESTE

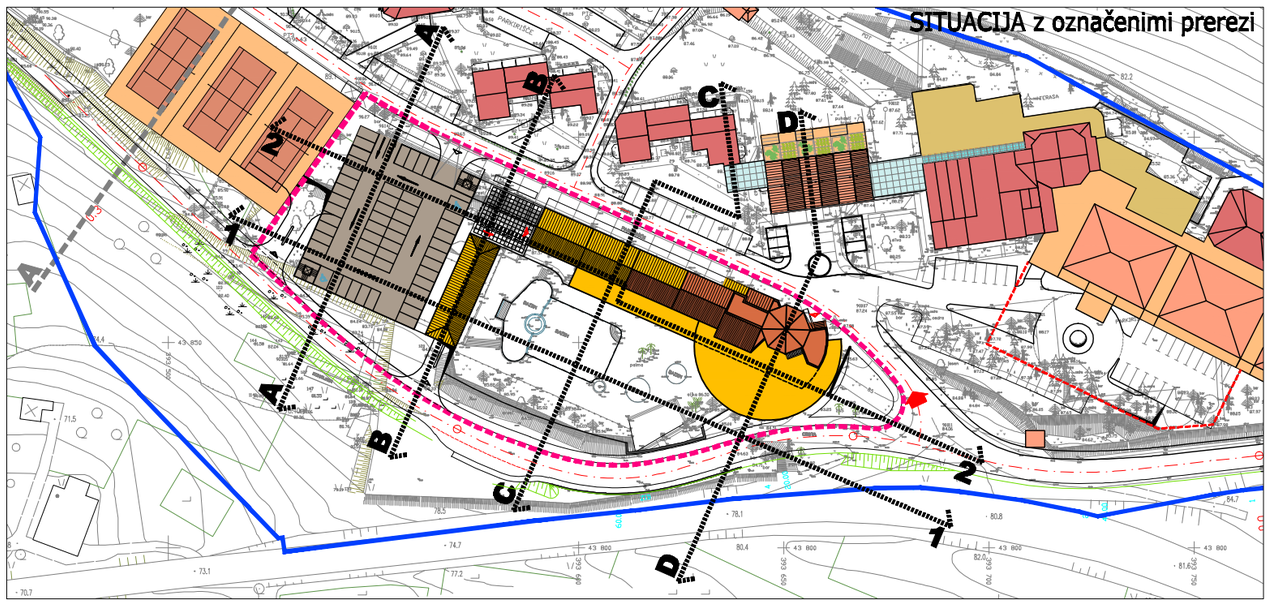

OBMOČJE SPREMEMBE

OBSTOJEČI OBJEKT

PREDVIDENI OBJEKTI

PREDVIDENO TRIETAŽNO PARKIRIŠČE

STUDIO GALEB d.o.o., Pristaniška ulica 12, Koper

POBUDNIK	ZLATI VAL d.o.o., Dobrava 1a, 6310 Izola		
NAČRT	SPREMEMBE IN DOPOLNITVE LOKACIJSKEGA NAČRTA ZA OBMOČJE "BELVEDERE" V IZOLI (2013)		
DEL NAČRTA	KARAKTERISTIČNI PREREZI		
ODGOVORNI PROJEKTANT	ALEKSANDER BIZJAK, univ.dipl.inž.arh., ZAPS 0260 A		
SPREMEMBA			
ŠT. NAČRTA	DATUM	MERILO	ŠT.LISTA
04 - 13	julij 2013	1:500	5/b